


COMUNE DI RODDINO

PIANO REGOLATORE GENERALE COMUNALE

Piano Regolatore Generale Comunale approvato con deliberazione G. R. n. 70-4498 del 10-04-1986

Variante n.1 approvata con deliberazione G.R. n. 33-1607 del 06-07-1992

Variante Strutturale n. 2 approvata con deliberazione G.R. n. 6-11292 del 15/12/2003

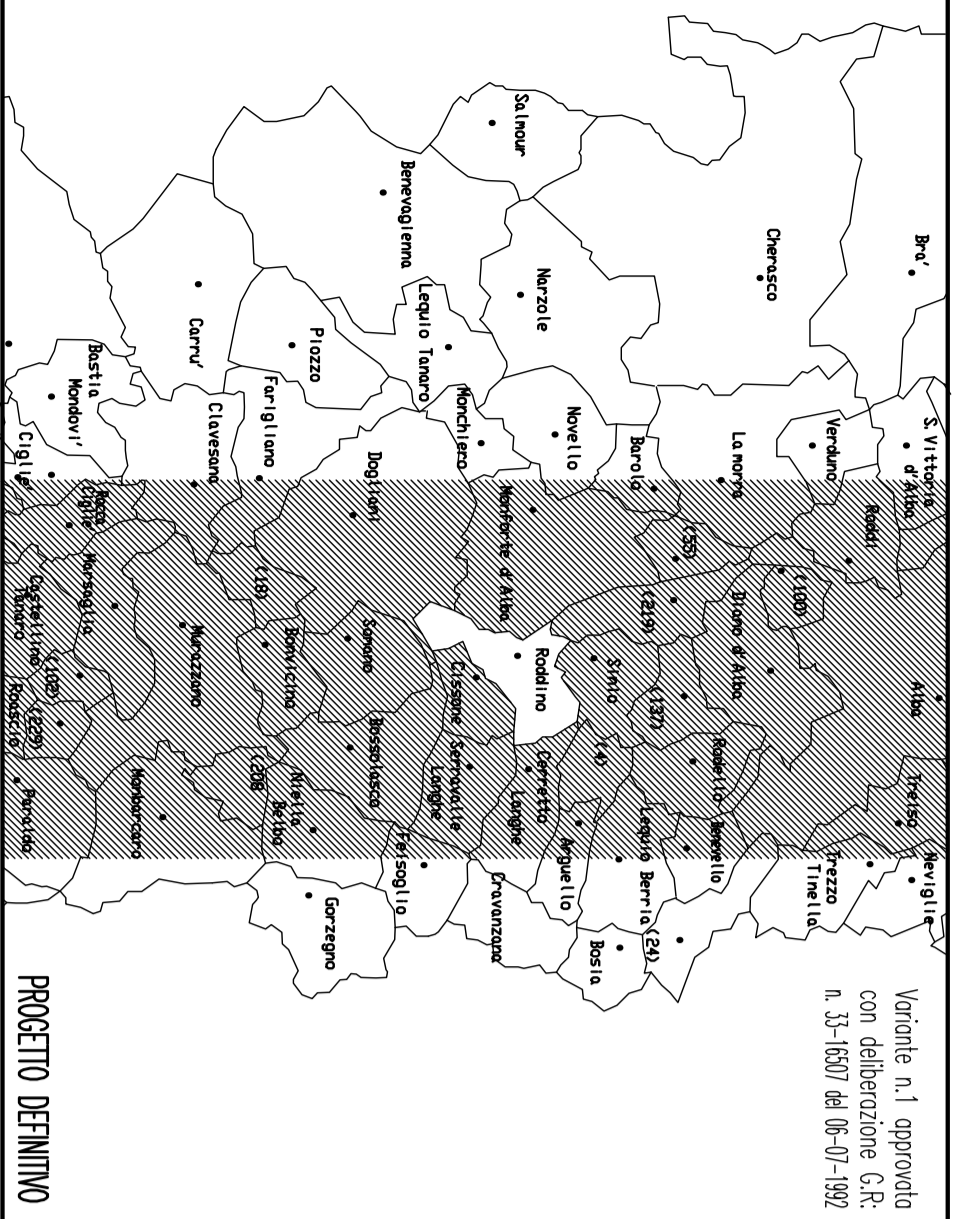

VARIANTE PARZIALE N. 8: art. 17 - 7 c, L.R. 56/77 e L.R. 41/97 **2009**

TAVOLA: 17/VP8

PLANIMETRIA DI PROGETTO IV
- Assetto del nucleo antico -

SCALA 1:1000

il sindaco _____ in data _____

STUDIO DI URBANISTICA _____ ing. Manlio Dardo _____ in data _____

CUNEO-Corso G. Ferraris 11-Tel.0171-67052 _____ incaricato

Collaboratore: Arch. Silvio Tassone

LEGENDA

Base cartografica : composizione catastale 1:1000

●●●●●● AREA EDIFICATA DI ORIGINE ANTICA DI RECUPERO AMBIENTALE -C.S. (ART. 11 N.T.A.)

★ EDIFICI DI INTERESSE STORICO-ARTISTICO (ART. 12 N.T.A.)

▤ EDIFICI ED AREE PER SERVIZI ED ATTREZZATURE PUBBLICHE ESISTENTI CON INTERVENTI FINO AL R.R.C. (ART. 9 N.T.A.)

⊙ ATTREZZATURE DI INTERESSE COMUNE

⊖ AREE A PARCO PER IL GIOCO E LO SPORT

Ⓟ AREE PRE SERVIZI ED ATTREZZATURE PUBBLICHE IN PROGETTO (ART. 9 N.T.A.)

INTERVENTI AMMESSI

CON SINGOLA CONCESSIONE O AUTORIZZAZIONE

▨ M.O.-M.S.-R.R.C.

▩ M.O.-M.S.-R.R.C.-RE(φ)

▪ M.O.-M.S.-R.R.C.-RE(φ)-RE(φ)

CON STRUMENTO URBANISTICO ESECUTIVO (P.D.R. O P.P.E.)

▨ M.O.-M.S.-R.R.C.

▩ M.O.-M.S.-R.R.C.-RE(φ)-RE(φ)

▪ M.O.-M.S.-R.R.C.-RE(φ)-RE(φ)

NOMENCLATURA DEGLI INTERVENTI (ART. 27 N.T.A.)

M.O. = MANUFATTURE ORNAMENTALI

M.S. = MANUFATTURE STRADANONNE

R.R.C. = RESTAURO E RISANAMENTO CONSERVATIVO

RE(φ) = RESTITUZIONE EDILIZIA DI TIPO (φ)

RE(φ) = RESTITUZIONE EDILIZIA DI TIPO (φ)

Planimetria aggiornata al 30 Settembre 1997

LEGENDA DELLA VARIANTE PARZIALE N. 1

▭ FABBRICATO OGGETTO DI VARIANTE

● FABBRICATO OGGETTO DI VARIANTE ERRONEAMENTE INDICATO IN CARTOGRAFIA, ORA LOCALIZZATO NELL'ESATTA POSIZIONE CATASTALE, AL QUALE E' CONSENTITA, TRAMITE PERMESSO DI COSTRUIRE DIRETTO LA CHIUSURA DI TERRAZZO ESISTENTE PER MQ. 32 OSSIA UN APPORTO DI CURATURA NON SUPERIORE A MC. 100

(ART. 11 N.T.A.)

LEGENDA DELLA VARIANTE PARZIALE N. 3

▭ FABBRICATO E AREA OGGETTO DI VARIANTE

★ EX CANONICA DA RECUPERARE PER RESIDENZA ANZIANI AUTOSUFFICIENTI. (ART. 11 N.T.A.)

LEGENDA DELLA VARIANTE PARZIALE N. 8

FABBRICATO DI PROPRIETA' BOERI GEMMA AL QUALE E' CONSENTITA LA COSTRUZIONE DI UN PORTICATO PER SOSTA DI SUPERFICIE COPERTA DI MQ 25 NEL CORTILE INTERNO (ART. 11 N.T.A.)

